




ÉSZAKKELETI HOMLOKZAT

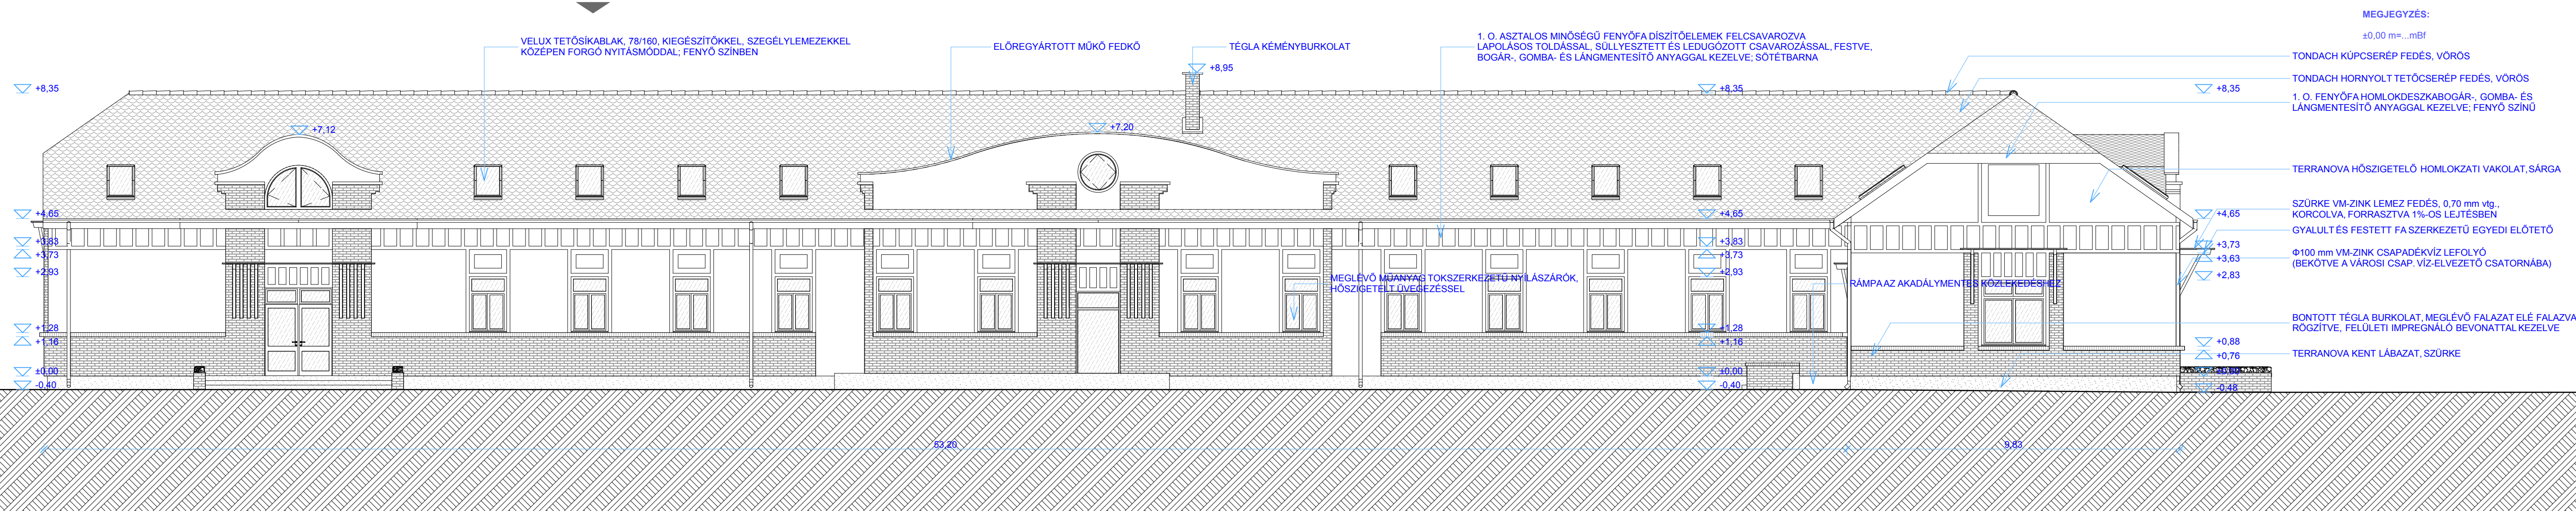


DÉLNYUGATI HOMLOKZAT

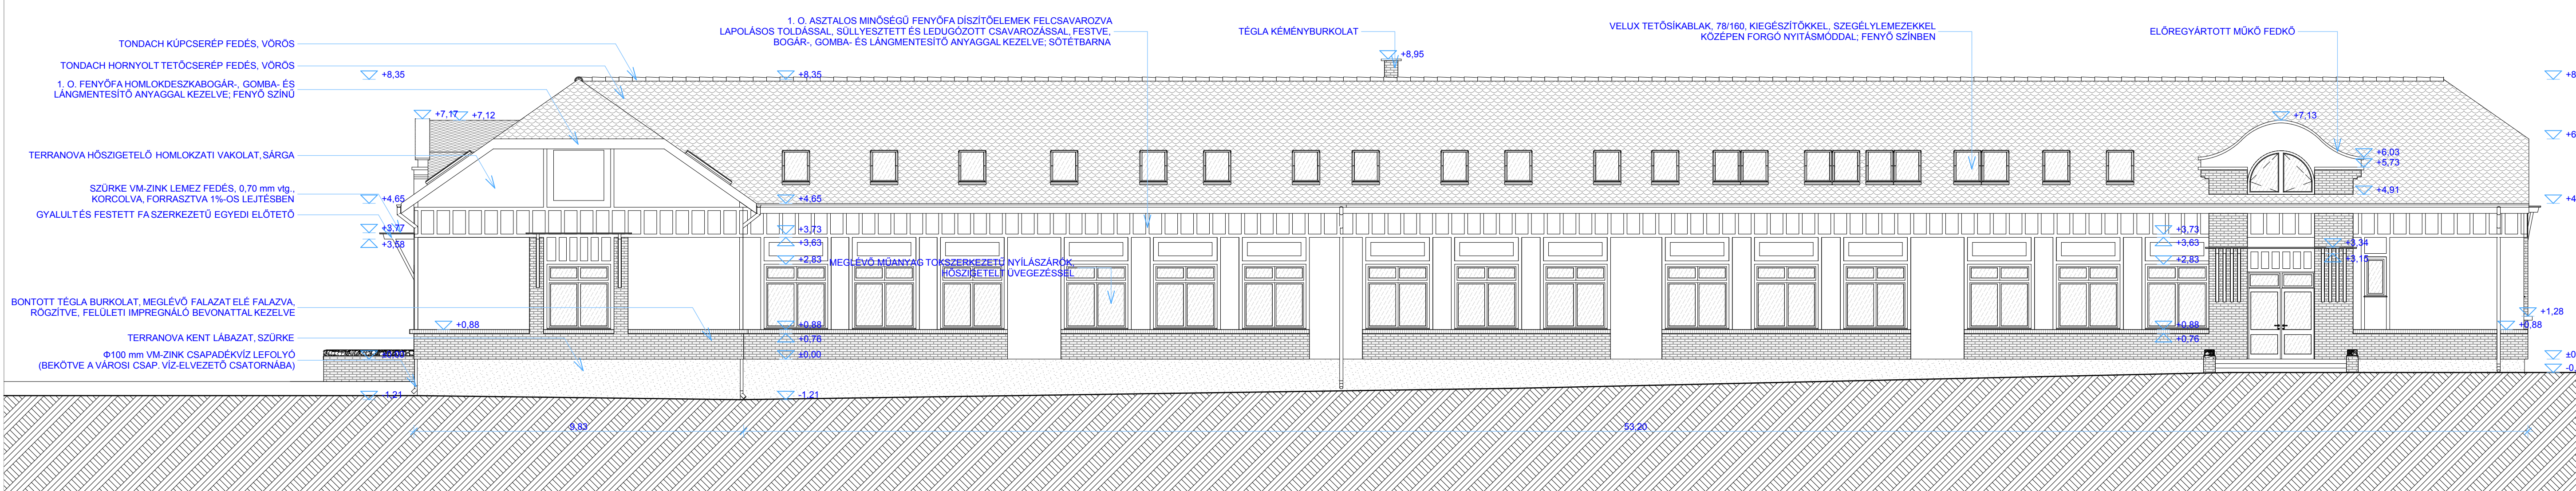

DÉLKELETI HOMLOKZAT

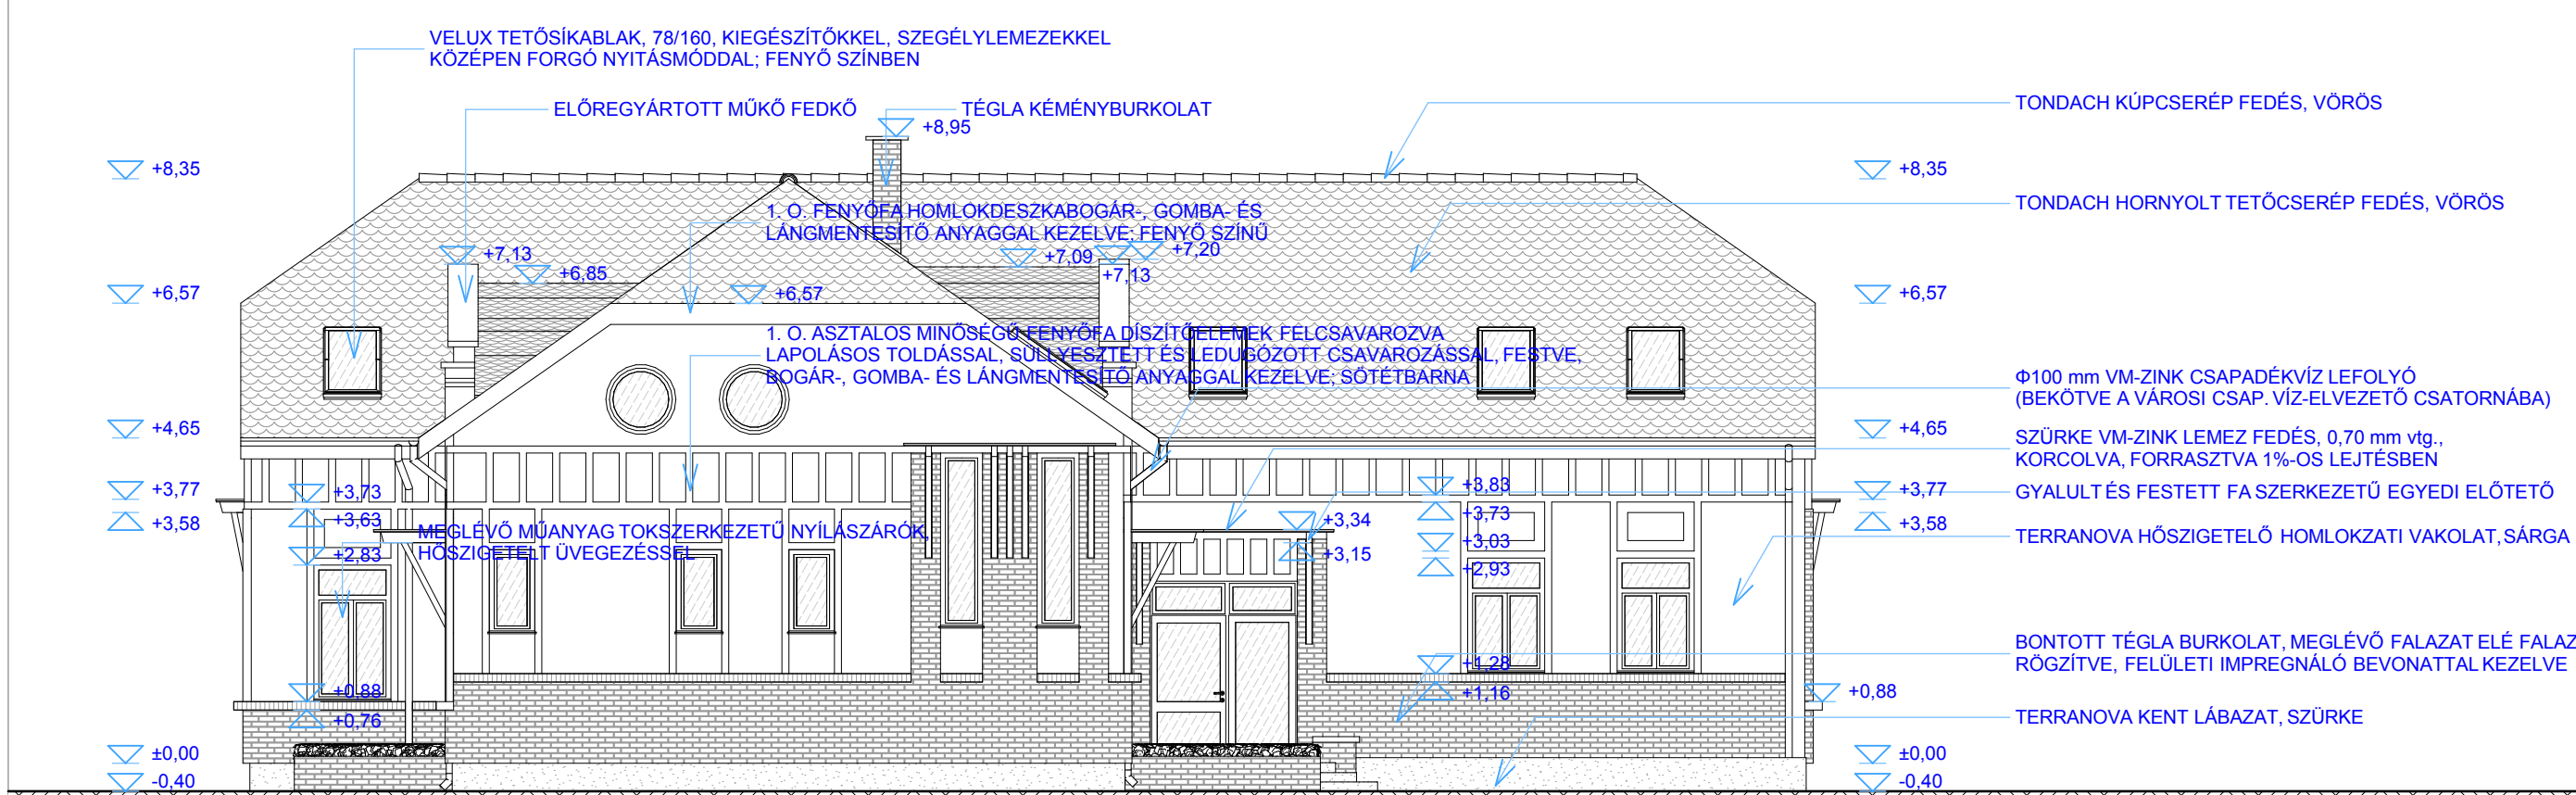

ÉSZAKNYUGATI HOMLOKZAT

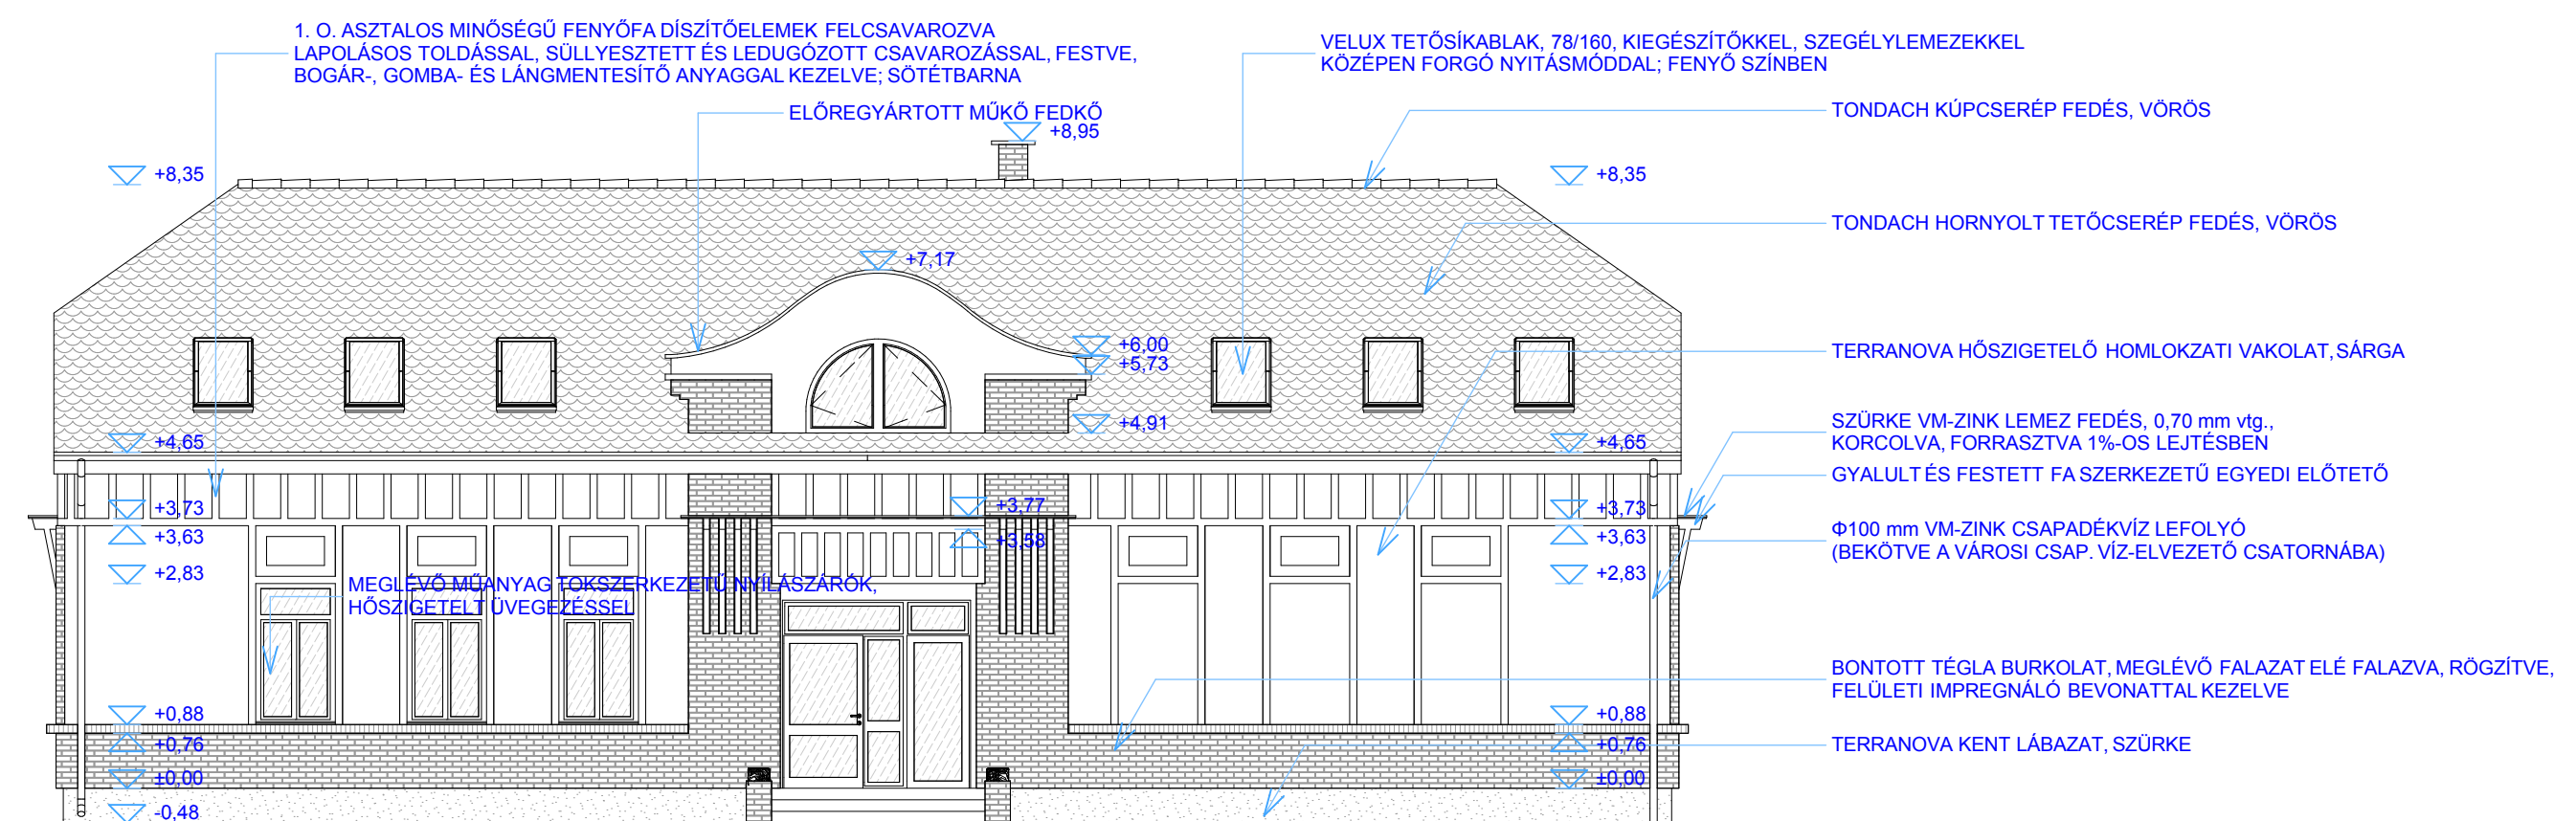

É-3

HOMLOKZATOK
M1:100

PÁLINKÁS TERVEZŐIRODA KFT.

| | | | |
|------------------|---|--------------|-------------|
| megrendelő: | Tata Városi Önkormányzat Polgármesteri Hivatala; Tata, Kossuth tér 1. | rajzszám: | É-3 |
| építés helysége: | Tata, Deák Ferenc utca 5. HRSZL: 3561 | kiadás: | 2009.08.07. |
| tervfejelet: | Engedélyezési terv | mérnök: | MT-100 |
| vezető tervező: | PÁLINKÁS LÁSZLÓ | ajánlattevő: | Homlokzatok |