


Tervezési terület

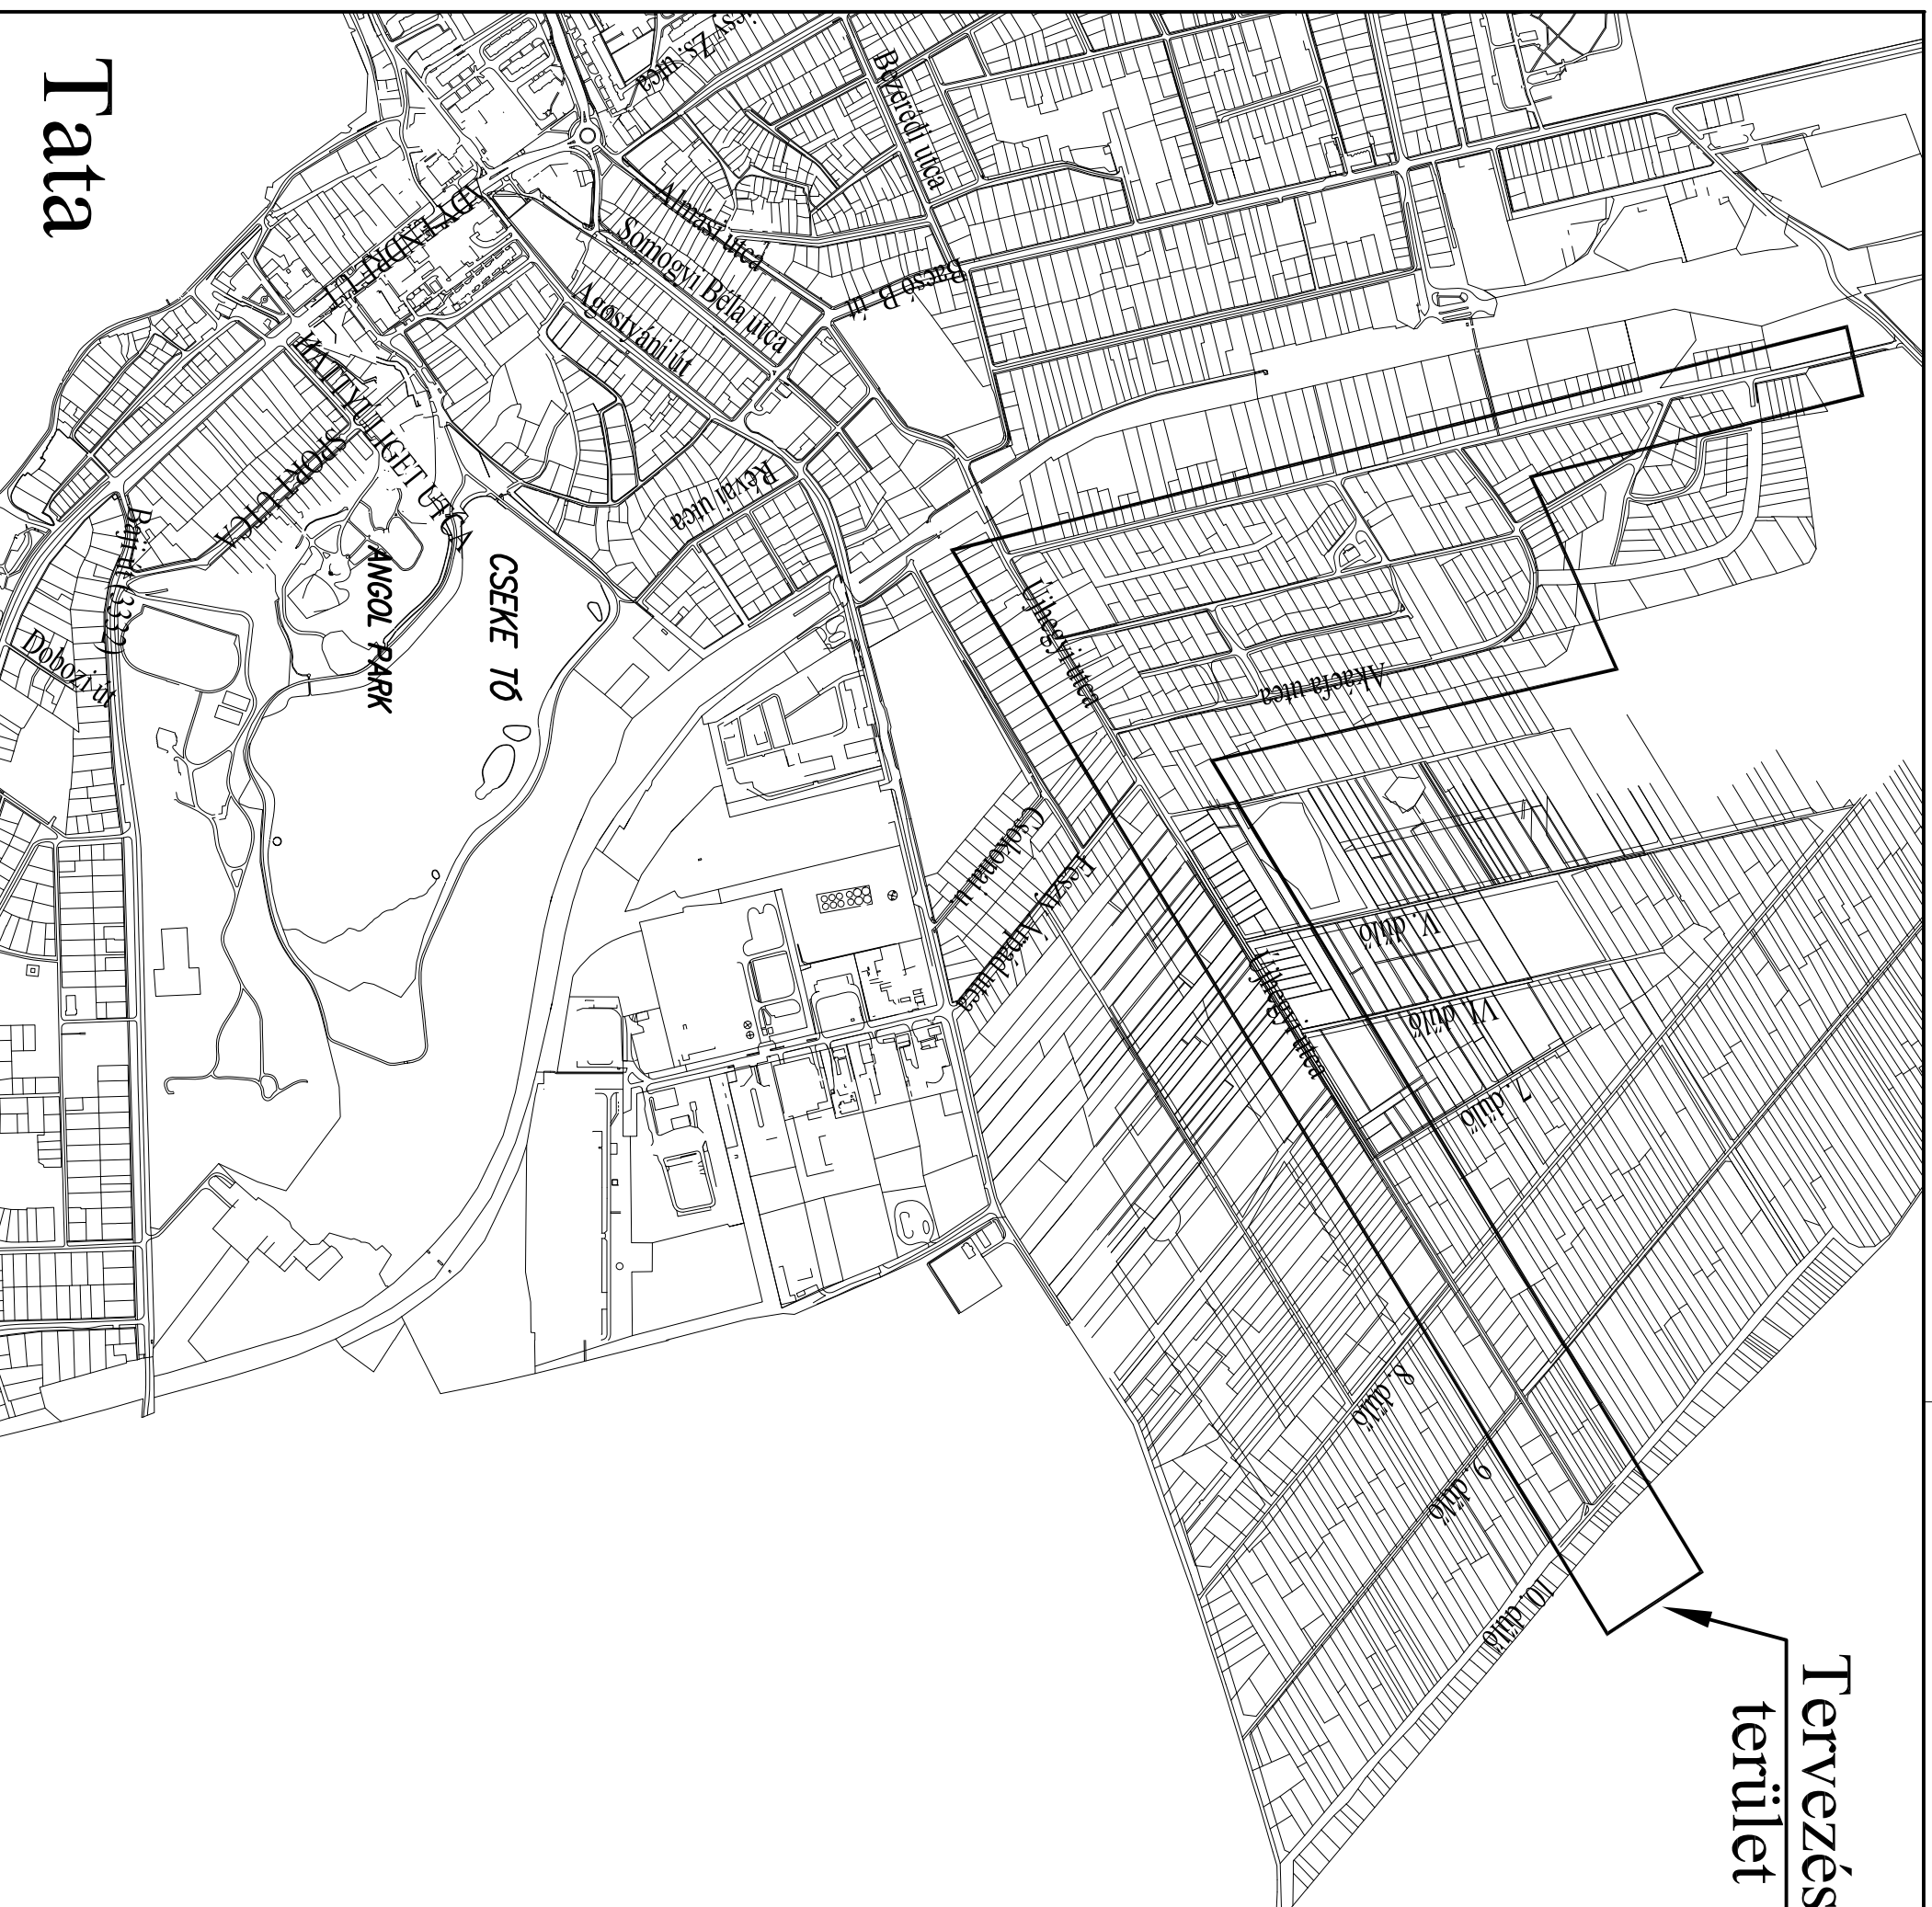

Tata

M3.		
M4.		
M3.		
M2.		
M1.		
Sz/Nr.	Tárgy/Designation:	Datum/Date:

MÓDOSÍTÁS/REVISION:

MEGBÍZÓ/CLIENT:


TATA VÁROS ÖNKORMÁNYZATA
2890 TATA, KOSSUTH TÉR 1.

TERV/PROJECT:

TATA ÚJHEGY
FORGALOMTECHNIKAI FELÜLVIZSGÁLATA

JELZŐTÁBLA KIHELYEZÉS
DISZPOZÍCIÓS TERVE

TERVEZŐ:

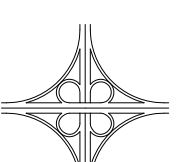

ÚTHÁLÓZAT
Mérnök Iroda Kft.

2800 Tatabánya, Szent Borbála tér 6. II.em. 6.
Tel.: 34/309-399; Tel/fax: 34/309-400
E-mail: iraktor@i-online.hu

RAJZ / TITLE

ÁTNÉZETI HELYSZÍNRAJZ

TERVEZŐ:

Szabóné Csernai Éva

SZABÓNÉ CSERNAI ÉVA
KE-T 11-0536 TRK-T 11-0536

SZERKESZTŐ:

Fodor Tibor

FODOR TIBOR

MUNKASZÁMR.

561/2014

PROJEKT/PROJECT

AM-2014

TERFAJTA / PLAN TYPE

DISZPOZÍCIÓS TERV

DÁTUM / DATE

2014.09.

LÉPTÉK / SCALE

1:10 000

RAJZSZÁM / DRAWING N.

UD - 002

FILENÉV / FILE

S:\E-MAIL\14-09-16\Kapott\Tata Újhegy diszpozíciók\Átnézeti

MINDEN JOG FENNTARTVA! EZ A TERV NEM MÁSOLHATÓ, NEM MUTATHATÓ, NEM BOCSÍTHATÓ RENDELÉSEKRE SZEMÉLYEK, ILETÉKES HOZZÁJÁRULÁS NÉLKÜL!