
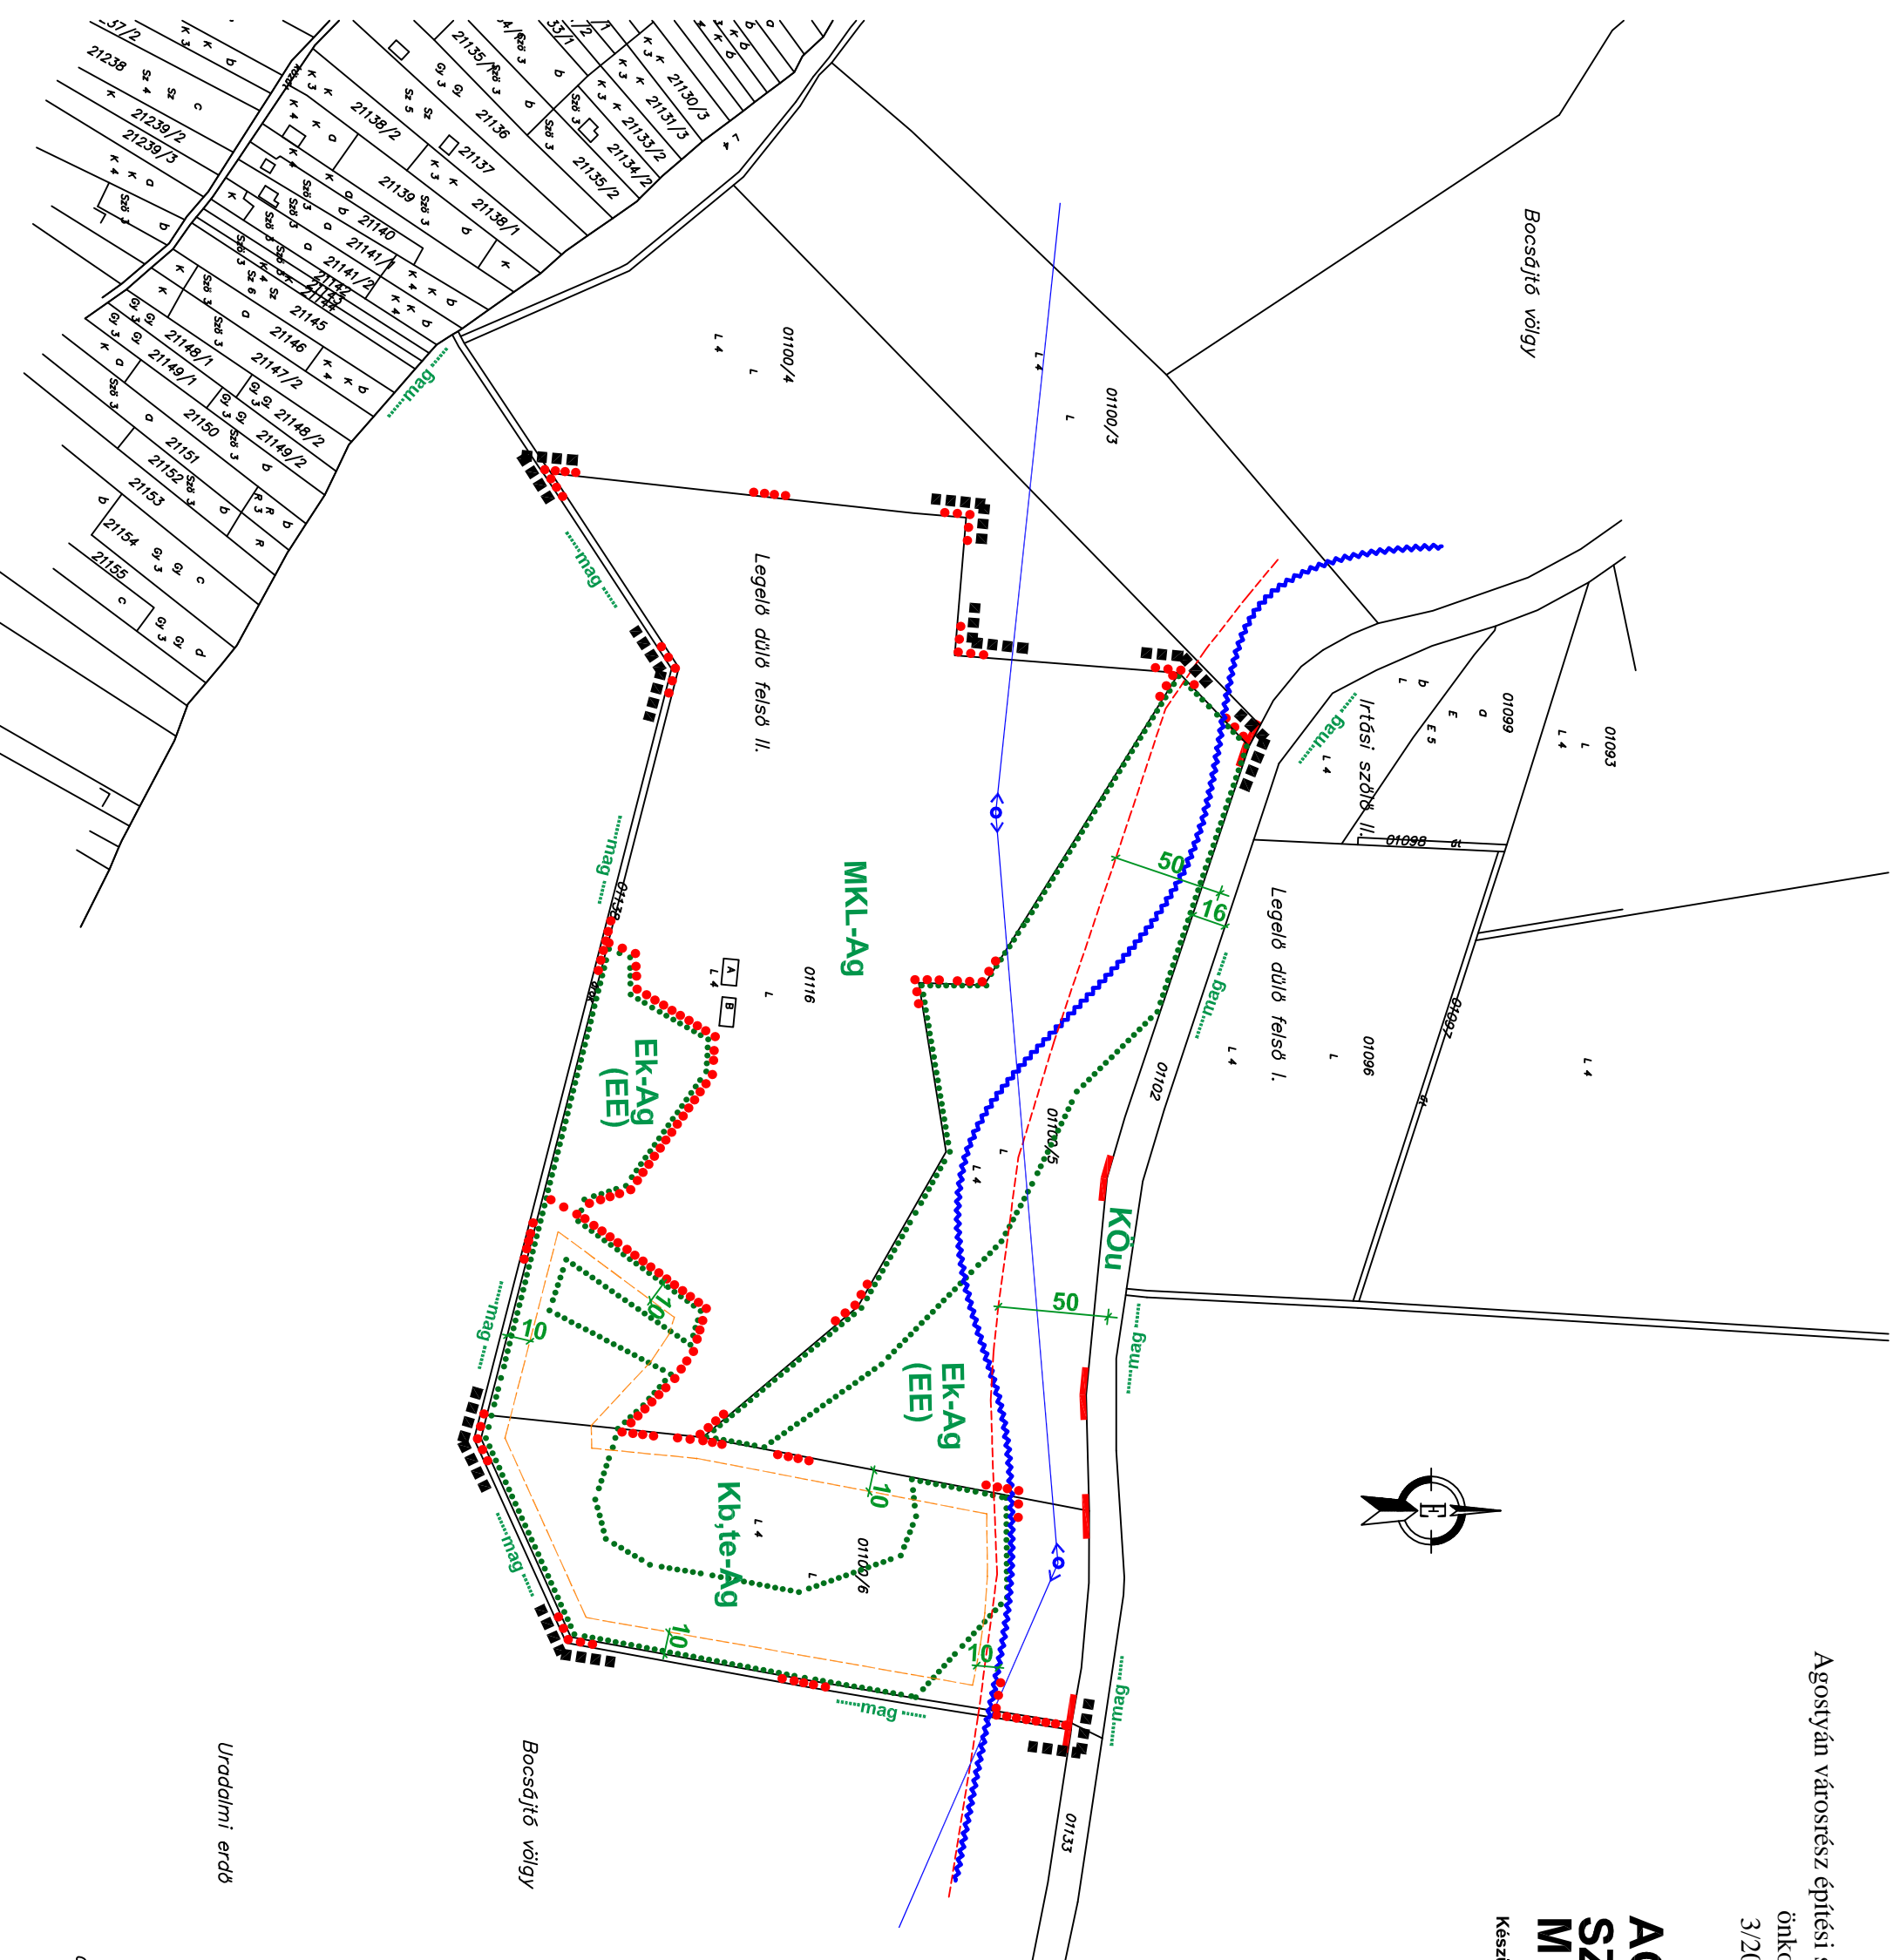


Tata város Képvisel -testületének
 Agostyán városrész építési szabályzatáról és szabályozási tervér 1 szóló 18/2002. (IX. 25.)
 önkormányzati rendelete módosításáról szóló
 3/2015.(I.30.) önkormányzati rendeletének
 1. melléklete

AGOSTYÁN, EMLÉKERDŐ SZABÁLYOZÁSI TERVE - 2014 M = 1 : 3000

Készült az állami alapadatok felhasználásával

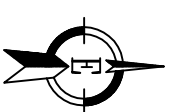

JELMAGYARÁZAT	
	Szabályozás területi határa
	Szabályozási vonal, telekhatáron
	Övezeti határ, kialakítandó
	Övezeti határ, telekhatáron
	Nyilvántartott és tervezett erdő az Erdészeti Igazgatóság adatszolgáltatásában
	Kegyelvi tevékenység területe
	Közúti védősáv határa
	Szabályozási szélesség
	Telekhatár
	Vízfolyás, Árendás patak
	20 kV-os légvezeték
	Ökológiai hálózat magterülete
	Mezőgazdasági terület, különleges Erdő terület, közjóléti
	Különleges beépítésre nem szánt terület - temetkezési emlékhely
	Közlekedési- és köznyterület, út
	MKL
	Ek
	Kb,te
	Köü

TERVEZÉS-ST.BT.
 Tatabánya, Tátra u. 1/A.
 Településtervező:
LASZLO TIBOR
 okl. építésmérnök
 TT - 1/11 - 0086

Szakági közreműködő:
 Környezetvédelem:
LÁKIFERENC
 környezetvédelmi szakmérnök
 SZKV-hu SZKV-le SZKV-vf SZKV-zr 11 - 0136