Felhasznált anyagok:

- Leier Zsalukő
- Porotherm N+F tégla
- Porotherm hanggátló tégla

A XI-827-23/08. sz. határozattal
engedélyezve
Tata, 2008 NOV 05.
I. fokú építéshatóság

2008 NOV 26.
jogerőre emelkedett.
aláírás

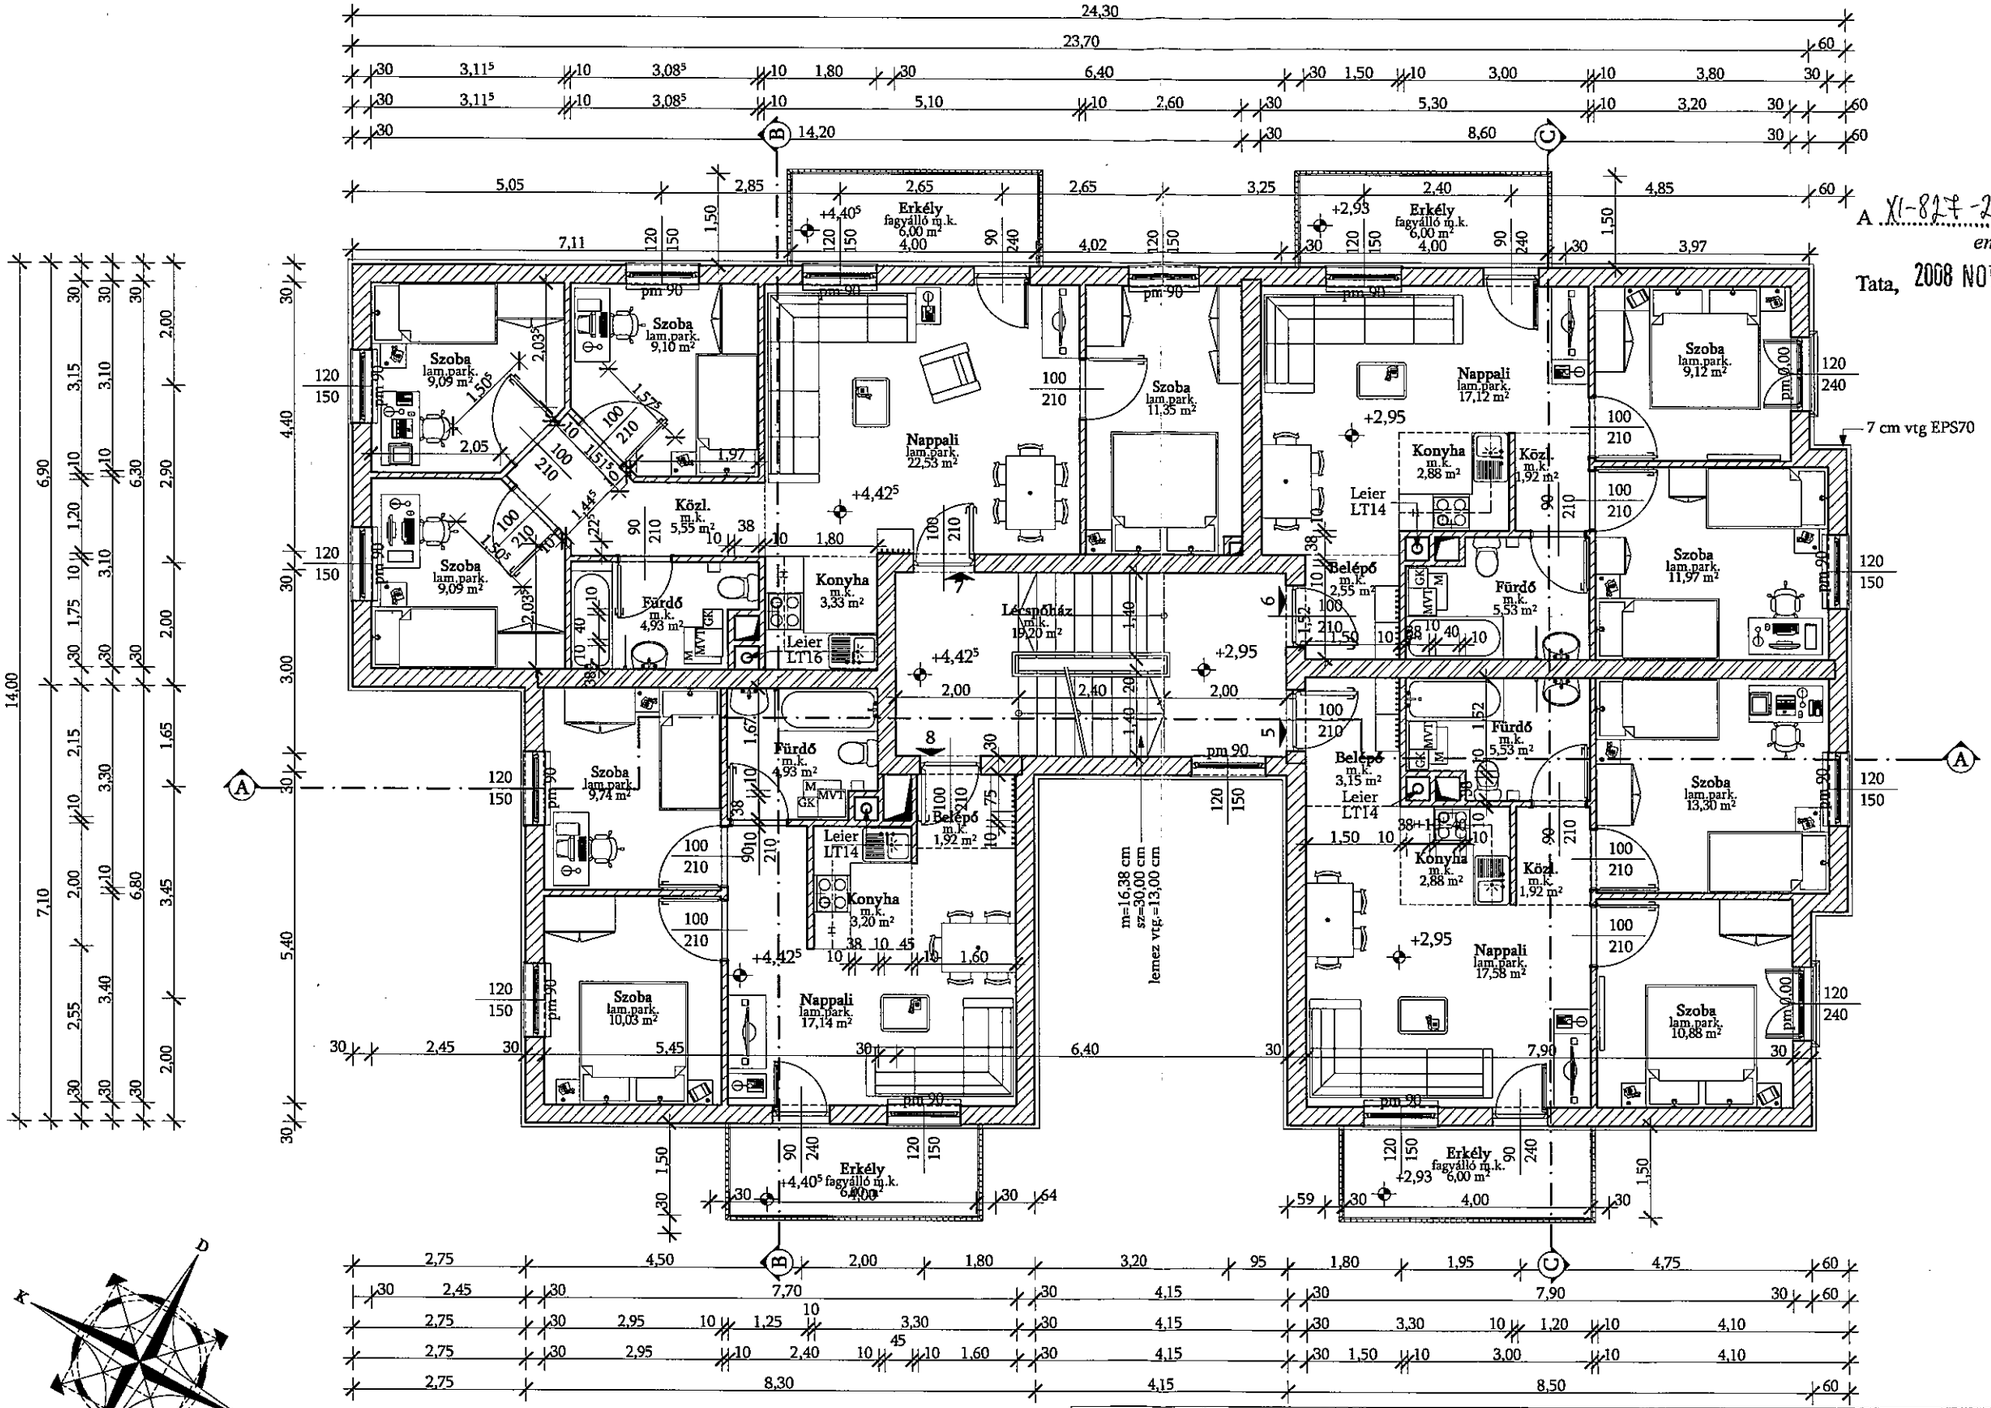

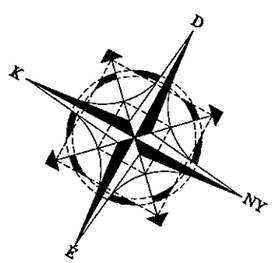

I. EMELETI ALAPRAJZ M=1:100

E - 2

ÁTRIUM MÁRKA BT. 2870 Kisbér Kossuth Lajos utca 63.	Rajz tárgya : HALASZTOTT ÉRTÉKESÍTÉSRE ÉPÍTETT BÉRLAKÁSOK ÉPÍTÉSE	Terv típusa: Engedélyezési Terv	2008.04.28.
	Rajz megnevezése : "A" ÉPÜLET I. EMELETI ALAPRAJZ		M=1:100
tel./fax: 06/34-353-201 mobil: 06/30-92-10-373	Építtető : Tata - Bérlakás Kft. 2890 Tata, Agostyáni utca 1-3.		
e-mail: atriummarkabt@vivamail.hu	Építés helye : Tata, V. dűlő		HRSZ.:2155/40
Ez a terv az Átrium Márka Bt. szellemi tulajdonát képezi. Tervszám: -L/014-	Tervezők : Kovács János Felelős tervező T1/080161, É2/080228/05 Mogyorósi László Építésztervező É3/110210/04		