



A XI-827-23/08. sz. határozattal engedélyezve
Tata, 2008 NOV 05.
Béni's Érték
I. fokú építéshatóság

2008 NOV 2 G. n
jogerőre emelkedett.
Béni's Érték
aláírás

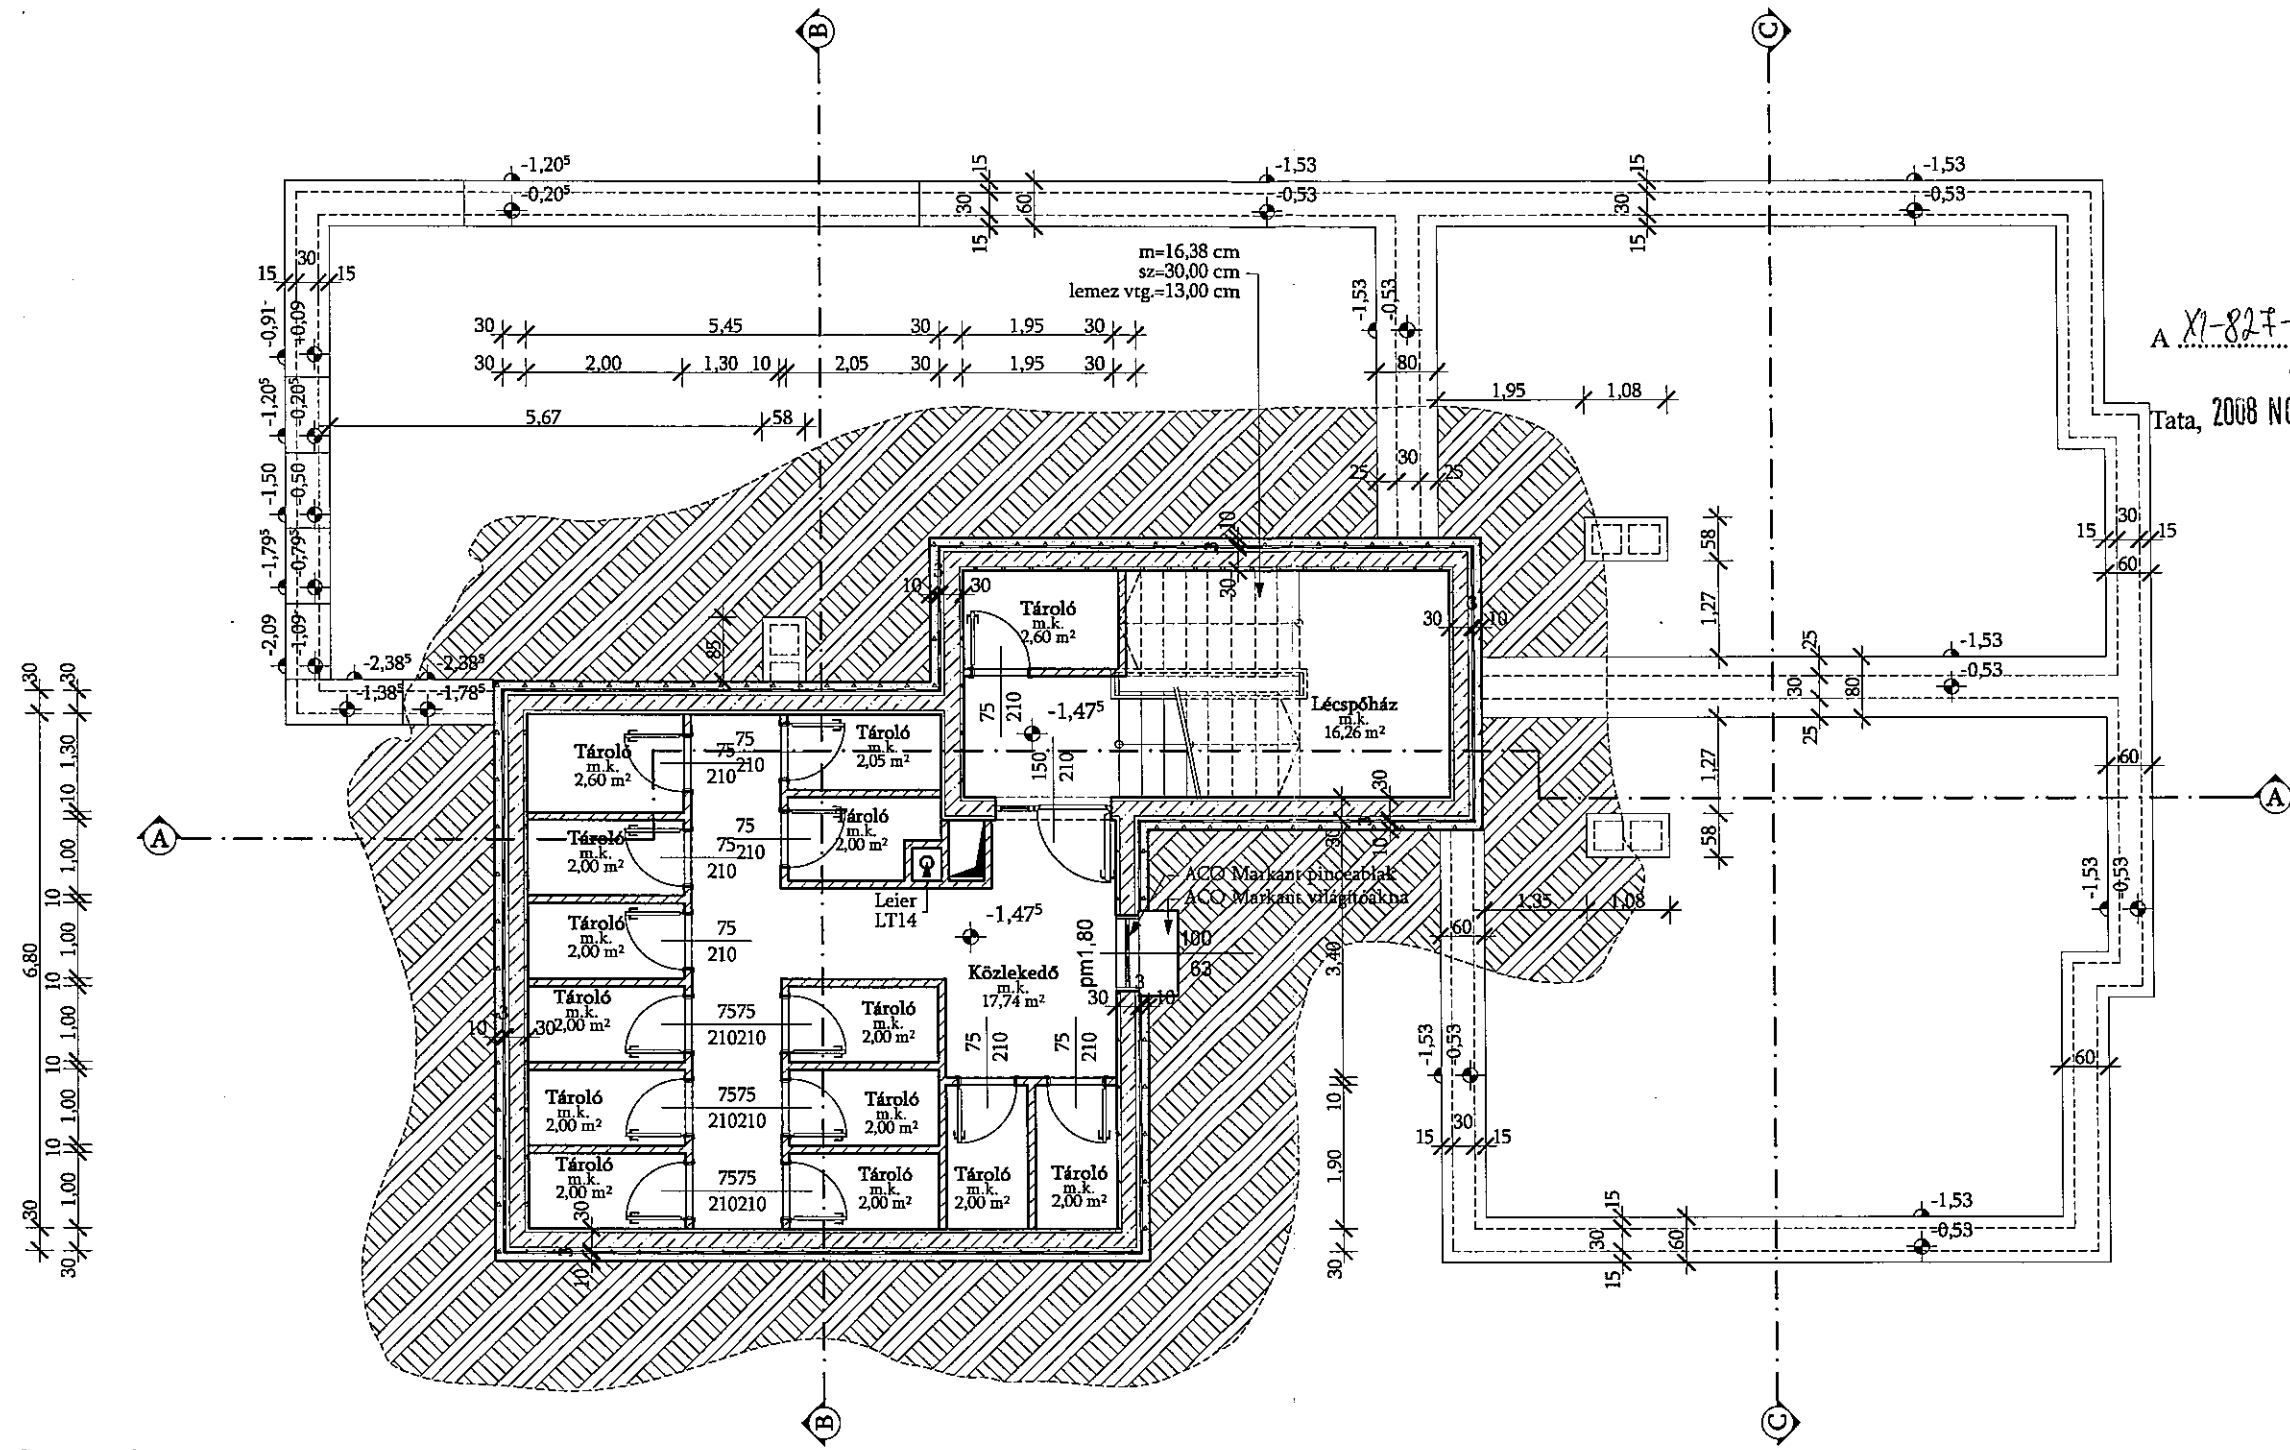

Felhasznált anyagok:

- Leier Zsalukő
- Porotherm N+F téglá
- Porotherm hanggátló téglá

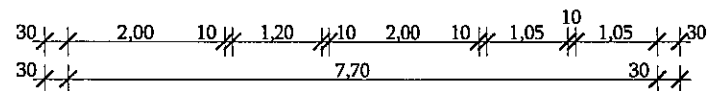

PINCE ALAPRAJZ M=1:100

E - 4

ÁTRIUM MÁRKA BT. 2870 Kisbér Kossuth Lajos utca 63. tel./fax: 06/34-353-201 mobil: 06/30-92-10-373 e-mail: atriummarkabt@vivamail.hu		Rajz tárgya : HALASZTOTT ÉRTÉKESÍTÉSRE ÉPÍTETT BÉRLAKÁSOK ÉPÍTÉSE Rajz megnevezése : "A" ÉPÜLET PINCE ALAPRAJZ		Terv típusa: Engedélyezési Terv 2008.04.28. M=1:100	
Ez a terv az Átrium Márka Bt. szellemi tulajdonát képezi. Tervszám: -L/014-		Építetők : Tata - Bérlakás Kft. 2890 Tata, Agostyáni utca 1-3. Építés helye : Tata, V. dűlő		HRSZ.:2155/40	
		Tervezők : Kovács János Felelős tervező T1/080161, É2/080228/05 Mogyorósi László Építésztervező É3/110210/04			