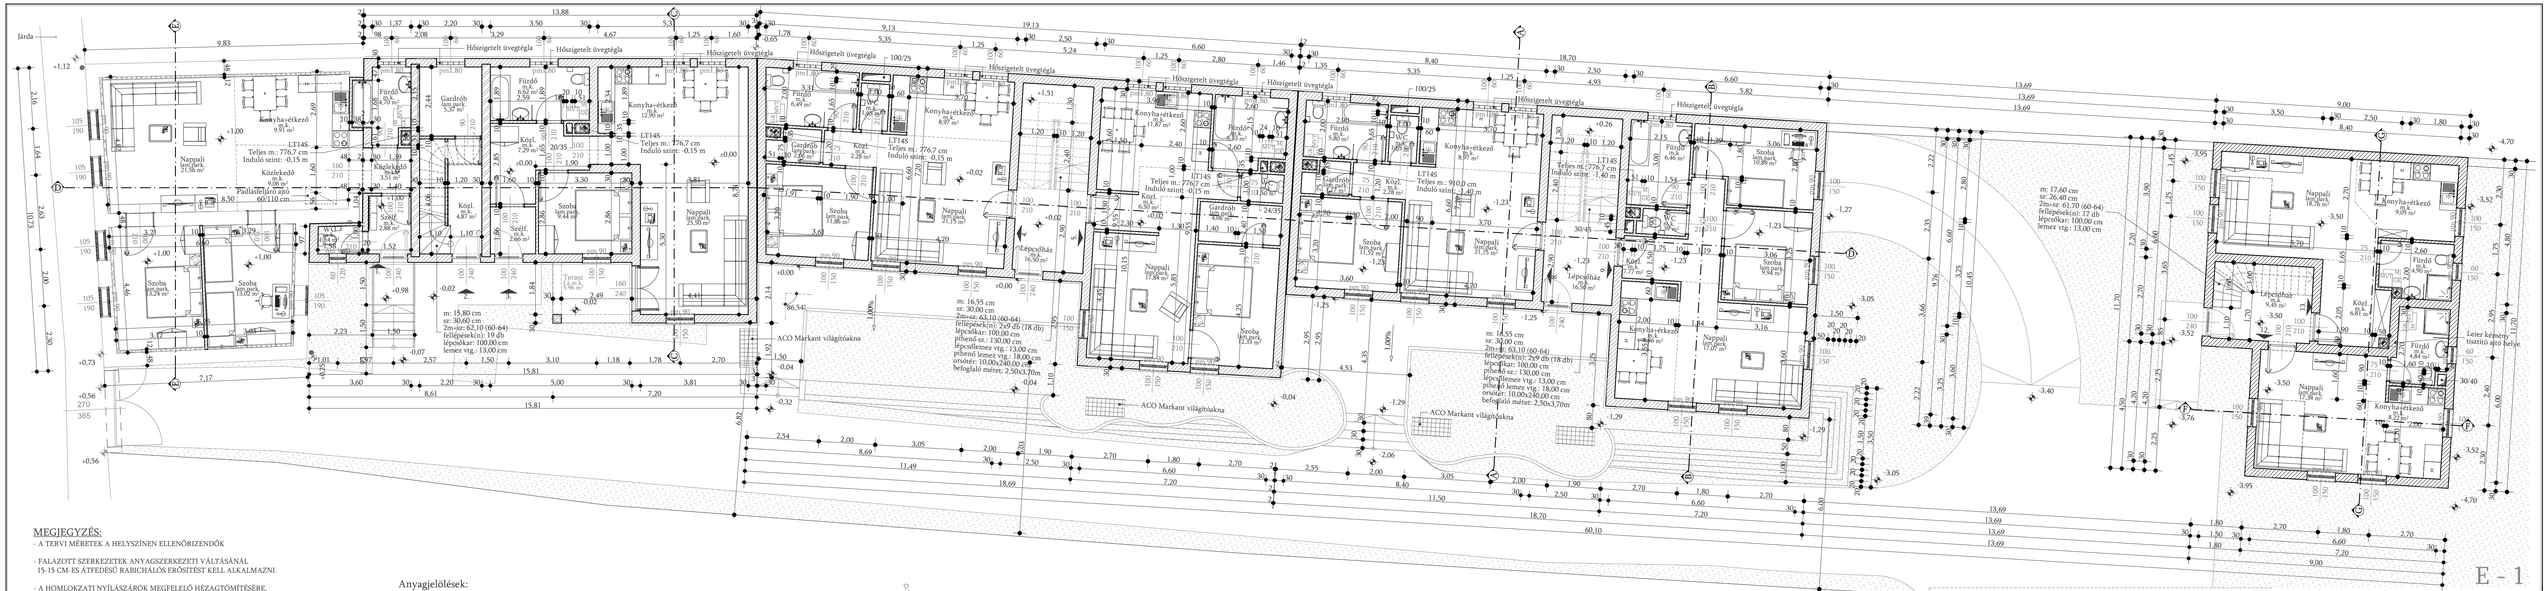

MEGJEGYZÉS:

- A TERVI MÉRETEK A HELYSZÍNEN ELLENŐRIZENDŐK
- FALAZOTT SZERKEZETEK ANYAGSZERKEZETI VÁLTÁSÁNÁL 15-15 CM-ES ÁTFEDÉSŰ RABICHÁLÓS ERŐSÍTÉST KELL ALKALMAZNI.
- A HOMLOKZATI NYÍLÁSZÁRÓK MEGFELELŐ HÉZAGTÖMÍTÉSÉRE, TAKARÁSÁRA GONDOSAN ÜGYELNI KELL.
- A BETERVEZETT ANYAGOK TÍPUSA NEM KIZÁRÓLAGOS, AZOKKAL ENYENÉRTÉKŰ ANYAGOK, SZERKEZETEK A MEGRENDELŐVEL ÉS TERVEZŐVEL EGYEZTETVE ALKALMAZHATÓ
- A LAPBURKOLAT RAKÁSÁNÁL A GYÁRTÓI ELŐÍRÁSOKAT BE KELL TARTANI.
- A VÍZES HELYISÉGEKBEN AZ AJTÓ MAGASSÁGÁIG CSEMPEBURKOLAT KÉSZÜL.
- A BETERVEZETT ANYAGOK, SZERKEZETEK CSAK A VONATKOZÓ ALKALMAZÁSTECNIKAI ELŐÍRÁSOK FIGYELEMBE VÉTELÉVEL ÉPÍTHETŐK BE.
- AZ UTÓLAGOS FALSZIGETELÉS A VONATKOZÓ ELŐÍRÁSOK ÉS TECHNOLÓGIAI UTASÍTÁS BETARTÁSA MELLETT KELL KÉSZÍTENI.

Anyagjelölések:

PTH hanggátló tégla	Hőszigetelés	Fű
Mátratherm tégla	Kavics	Kerámia lap
Vasbeton	Talaj	Laminált parketta
Beton	Földvisszatöltés	Térburkoló kő

FÖLDSZINTI ALAPRAJZ M=1:100

ÁTRIUM MÁRKA BT 2870 Kisbér Kossuth Lajos utca 63.	Rajz tárgya	HALASZTOTT ÉRTÉKESÍTÉSRE ÉPÍTETT BÉRLAKÁSOK ÉPÍTÉSE	Terv típusa: Engedélyezési terv	2009.04.28.
	Rajz megnevezése	FÖLDSZINTI ALAPRAJZ		M=1:100
tel./fax: 06/34-353-201 mobil: 06/30-92-10-373	Építtető	Tata - Bérlakás Kft. 2890 Tata, Agostyáni u. 1-3.		
e-mail: atriummarkabt@vivamail.hu	Építés helye	Tata, Fazekas utca 25.		HRSZ.:1692.
CAD munkatárs: Egri László	Tervezők	Varga Mihály — Felelős tervező — É 11-0126/08 Kovács János — Statikus tervező — T1/080161, É2/080228/05 Mogyorósi László — Tervező — É3/110210/04		
Ez a terv az Átrium Márka Bt. szellemi tulajdonát képezi.	Tervszám: 2009/101			