


DÉL-KELETI HOMLOKZAT M=1:100

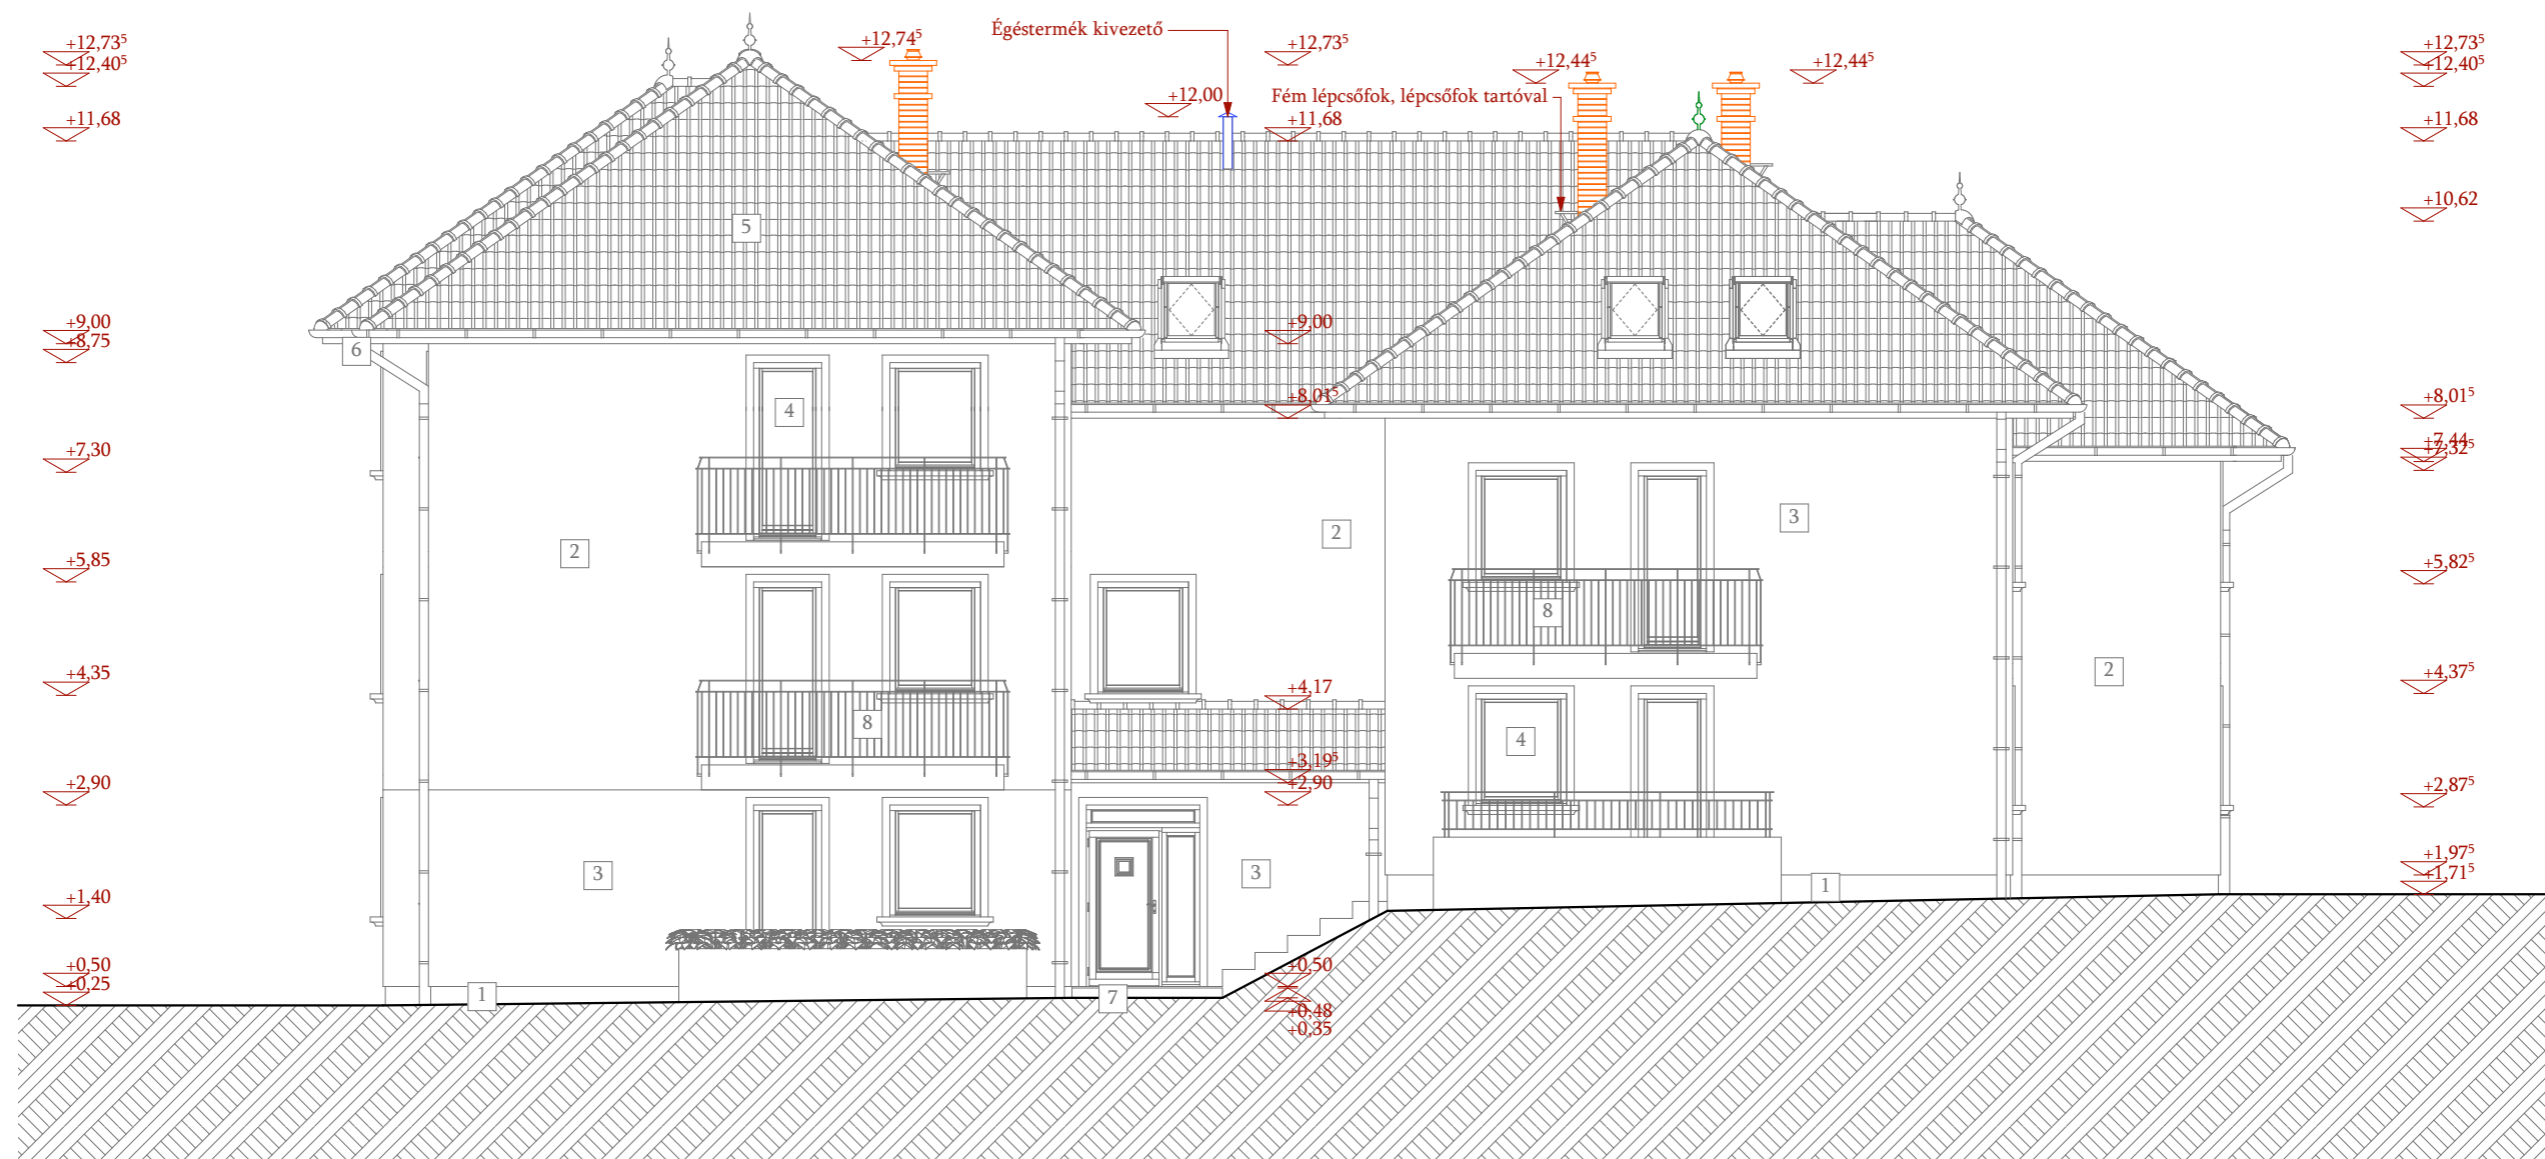

E - 21

Felhasznált anyagok:

1	Hasít lábazatvakolat	:	Vörös
2	Hasít hőszigetelő vakolatrendszer	:	Halvány zöld
3	Hasít hőszigetelő vakolatrendszer	:	Barackvirág
4	Műanyag nyílászáró	:	Sötét zöld
5	Azzurro Primo betoncserep	:	Antracit
6	Festett alumínium csatorna	:	Sötét zöld
7	Bramach fagyálló lapburkolat	:	Törtfehér
8	Fém korlát	:	Sötét zöld

ÁTRIUM MÁRKA BT. 2870 Kisbér Kossuth Lajos utca 63.		Rajz tárgya : HALASZTOTT ÉRTÉKESÍTÉSRE ÉPÍTETT BÉRLAKÁSOK ÉPÍTÉSE Rajz megnevezése : "B" ÉPÜLET HOMLOKZAT	Terv típusa: Engedélyezési Terv	2008.04.28. M=1:100
tel./fax: 06/34-353-201 mobil: 06/30-92-10-373 e-mail: atriummarkabt@vivamail.hu		Építető : Tata - Bérlakás Kft. : 2890 Tata, Agostyáni u. 1-3.	Építés helye : Tata, V. dűlő	
Ez a terv az Átrium Márka Bt. szellemi tulajdonát képezi.	Tervszám: -L/014-	Tervezők : Kovács János Felelős tervező T1/080161, É2/080228/05 : Mogyorósi László Építésztervező É3/110210/04	HRSZ.:2155/40	