


TATA, ADY E. UT - SPORT UTCA SZABALYOZAS MODOSITASA - 2018

Tervező: LASZLO TIBOR TT-1/11-0086

M = 1: 2000

Készült az állami alapadatok felhasználásával

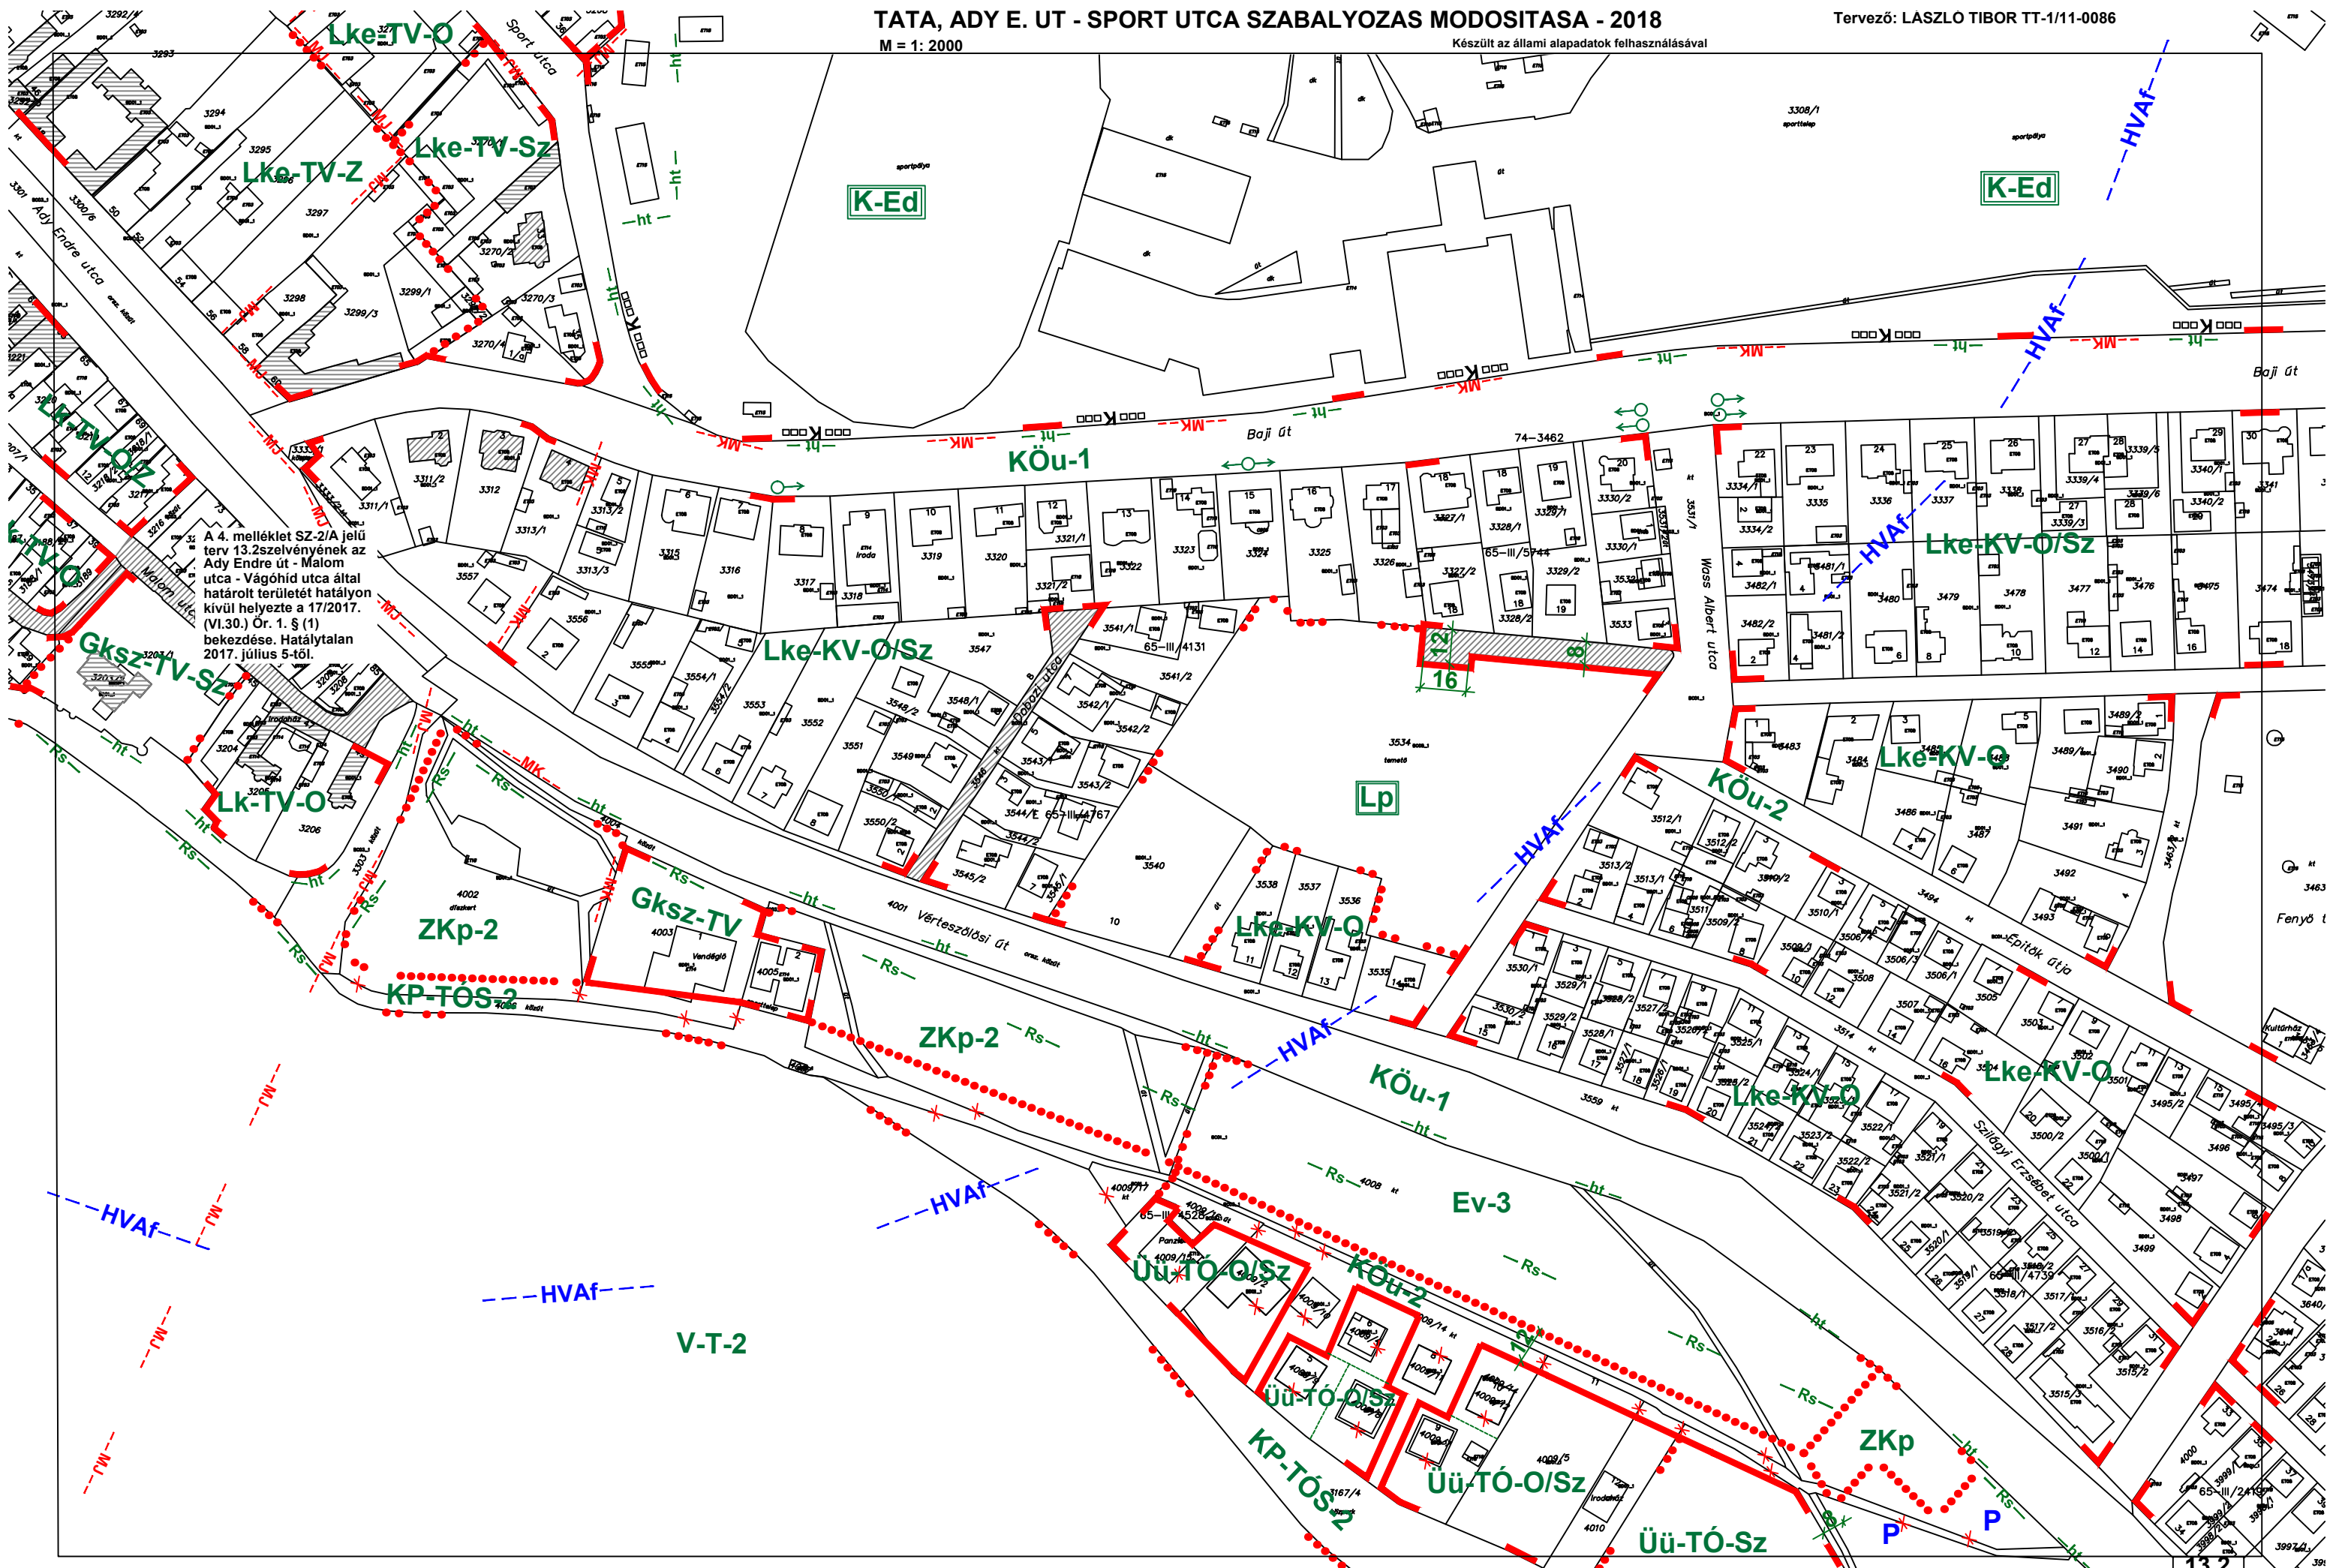

A 4. melléklet SZ-2/A jelű terv 13.2szelvényének az Ady Endre út - Malom utca - Vágóhid utca által határolt területét hatályon kívül helyezte a 17/2017. (VI.30.) Ör. 1. § (1) bekezdése. Hatálytalan 2017. július 5-től.

